


## RESIDENZA BUTTERFLY

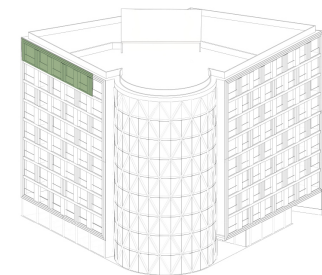

### APPARTAMENTO 4.5 LOCALI

4.5 - 50 - P8

Superficie lorda appartamento  
**169.50 mq**

Superficie lorda terrazzo  
**22.50 mq**

Superficie netta appartamento  
**145.70 mq**

Superficie computabile  
**235.15 mq**




**General Contractor:**  
**LIKA group AG**  
Blegistrasse 1 - 6343 Rotkreuz  
Tel. 044 577 56 48  
email. info@likagroup.ch



**Progetto Architettonico:**  
**Claudio Lo Riso Architetto**  
Via San Salvatore 2 - 6900 Paradiso  
Tel. 091 923 1571  
email. arch@loriso.ch

#### Informazioni generali

Tutte le indicazioni, i progetti, i disegni, ecc. non sono vincolanti.  
L'arredo ipotizzato e le visualizzazioni fungono da esempi e non sempre illustrano lo sviluppo definitivo.  
Con riserva di modifica fino al completamento della costruzione.

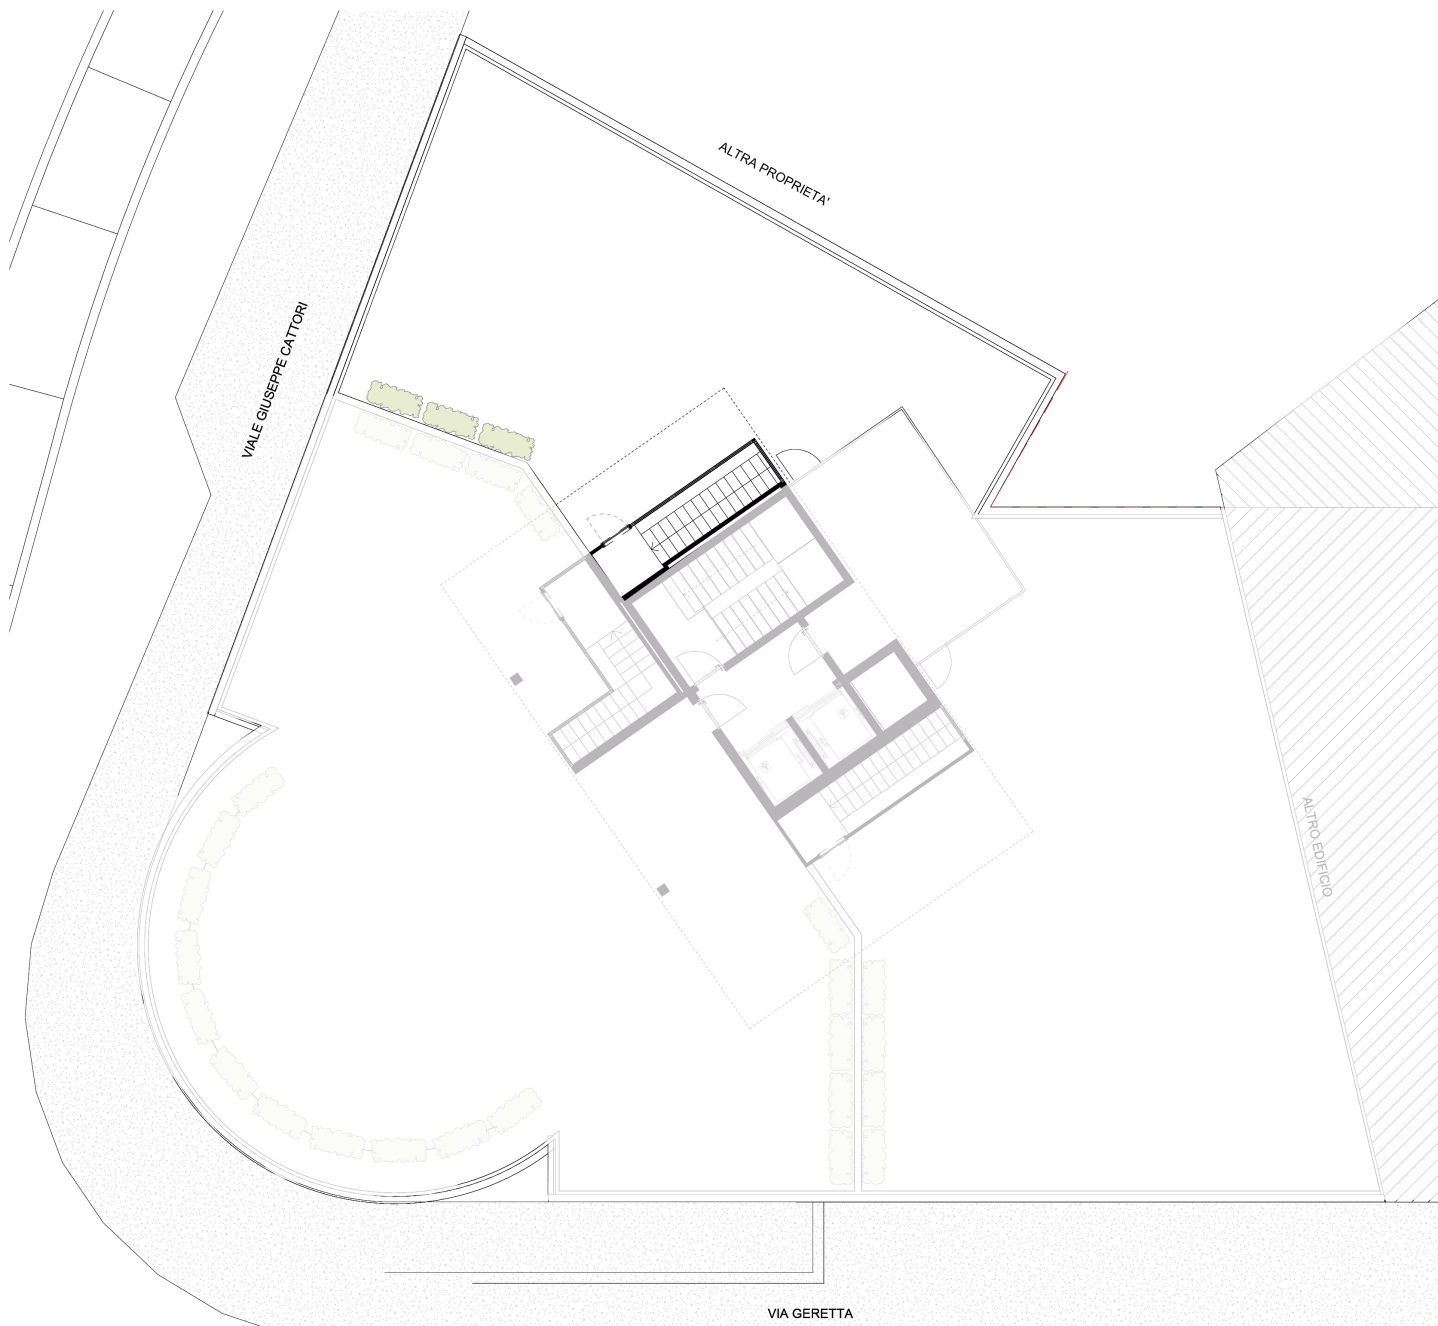

## RESIDENZA BUTTERFLY

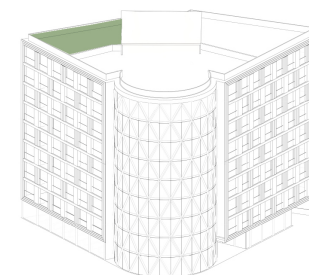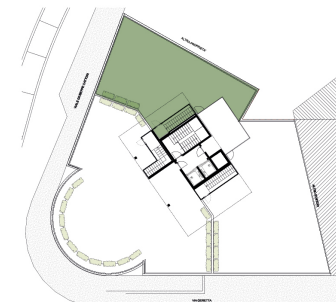

## TERRAZZO TET - 50 - P9

Superficie lorda terrazza  
**133.00 mq**

**General Contractor:**  
**LIKA group AG**  
Blegistrasse 1 - 6343 Rotkreuz  
Tel. 044 577 56 48  
email. info@likagroup.ch

**Progetto Architettonico:**  
**Claudio Lo Riso Architetto**  
Via San Salvatore 2 - 6900 Paradiso  
Tel. 091 923 1571  
email. arch@loriso.ch

### Informazioni generali

Tutte le indicazioni, i progetti, i disegni, ecc. non sono vincolanti.  
L'arredo ipotizzato e le visualizzazioni fungono da esempi e non sempre illustrano lo sviluppo definitivo.  
Con riserva di modifica fino al completamento della costruzione.

