


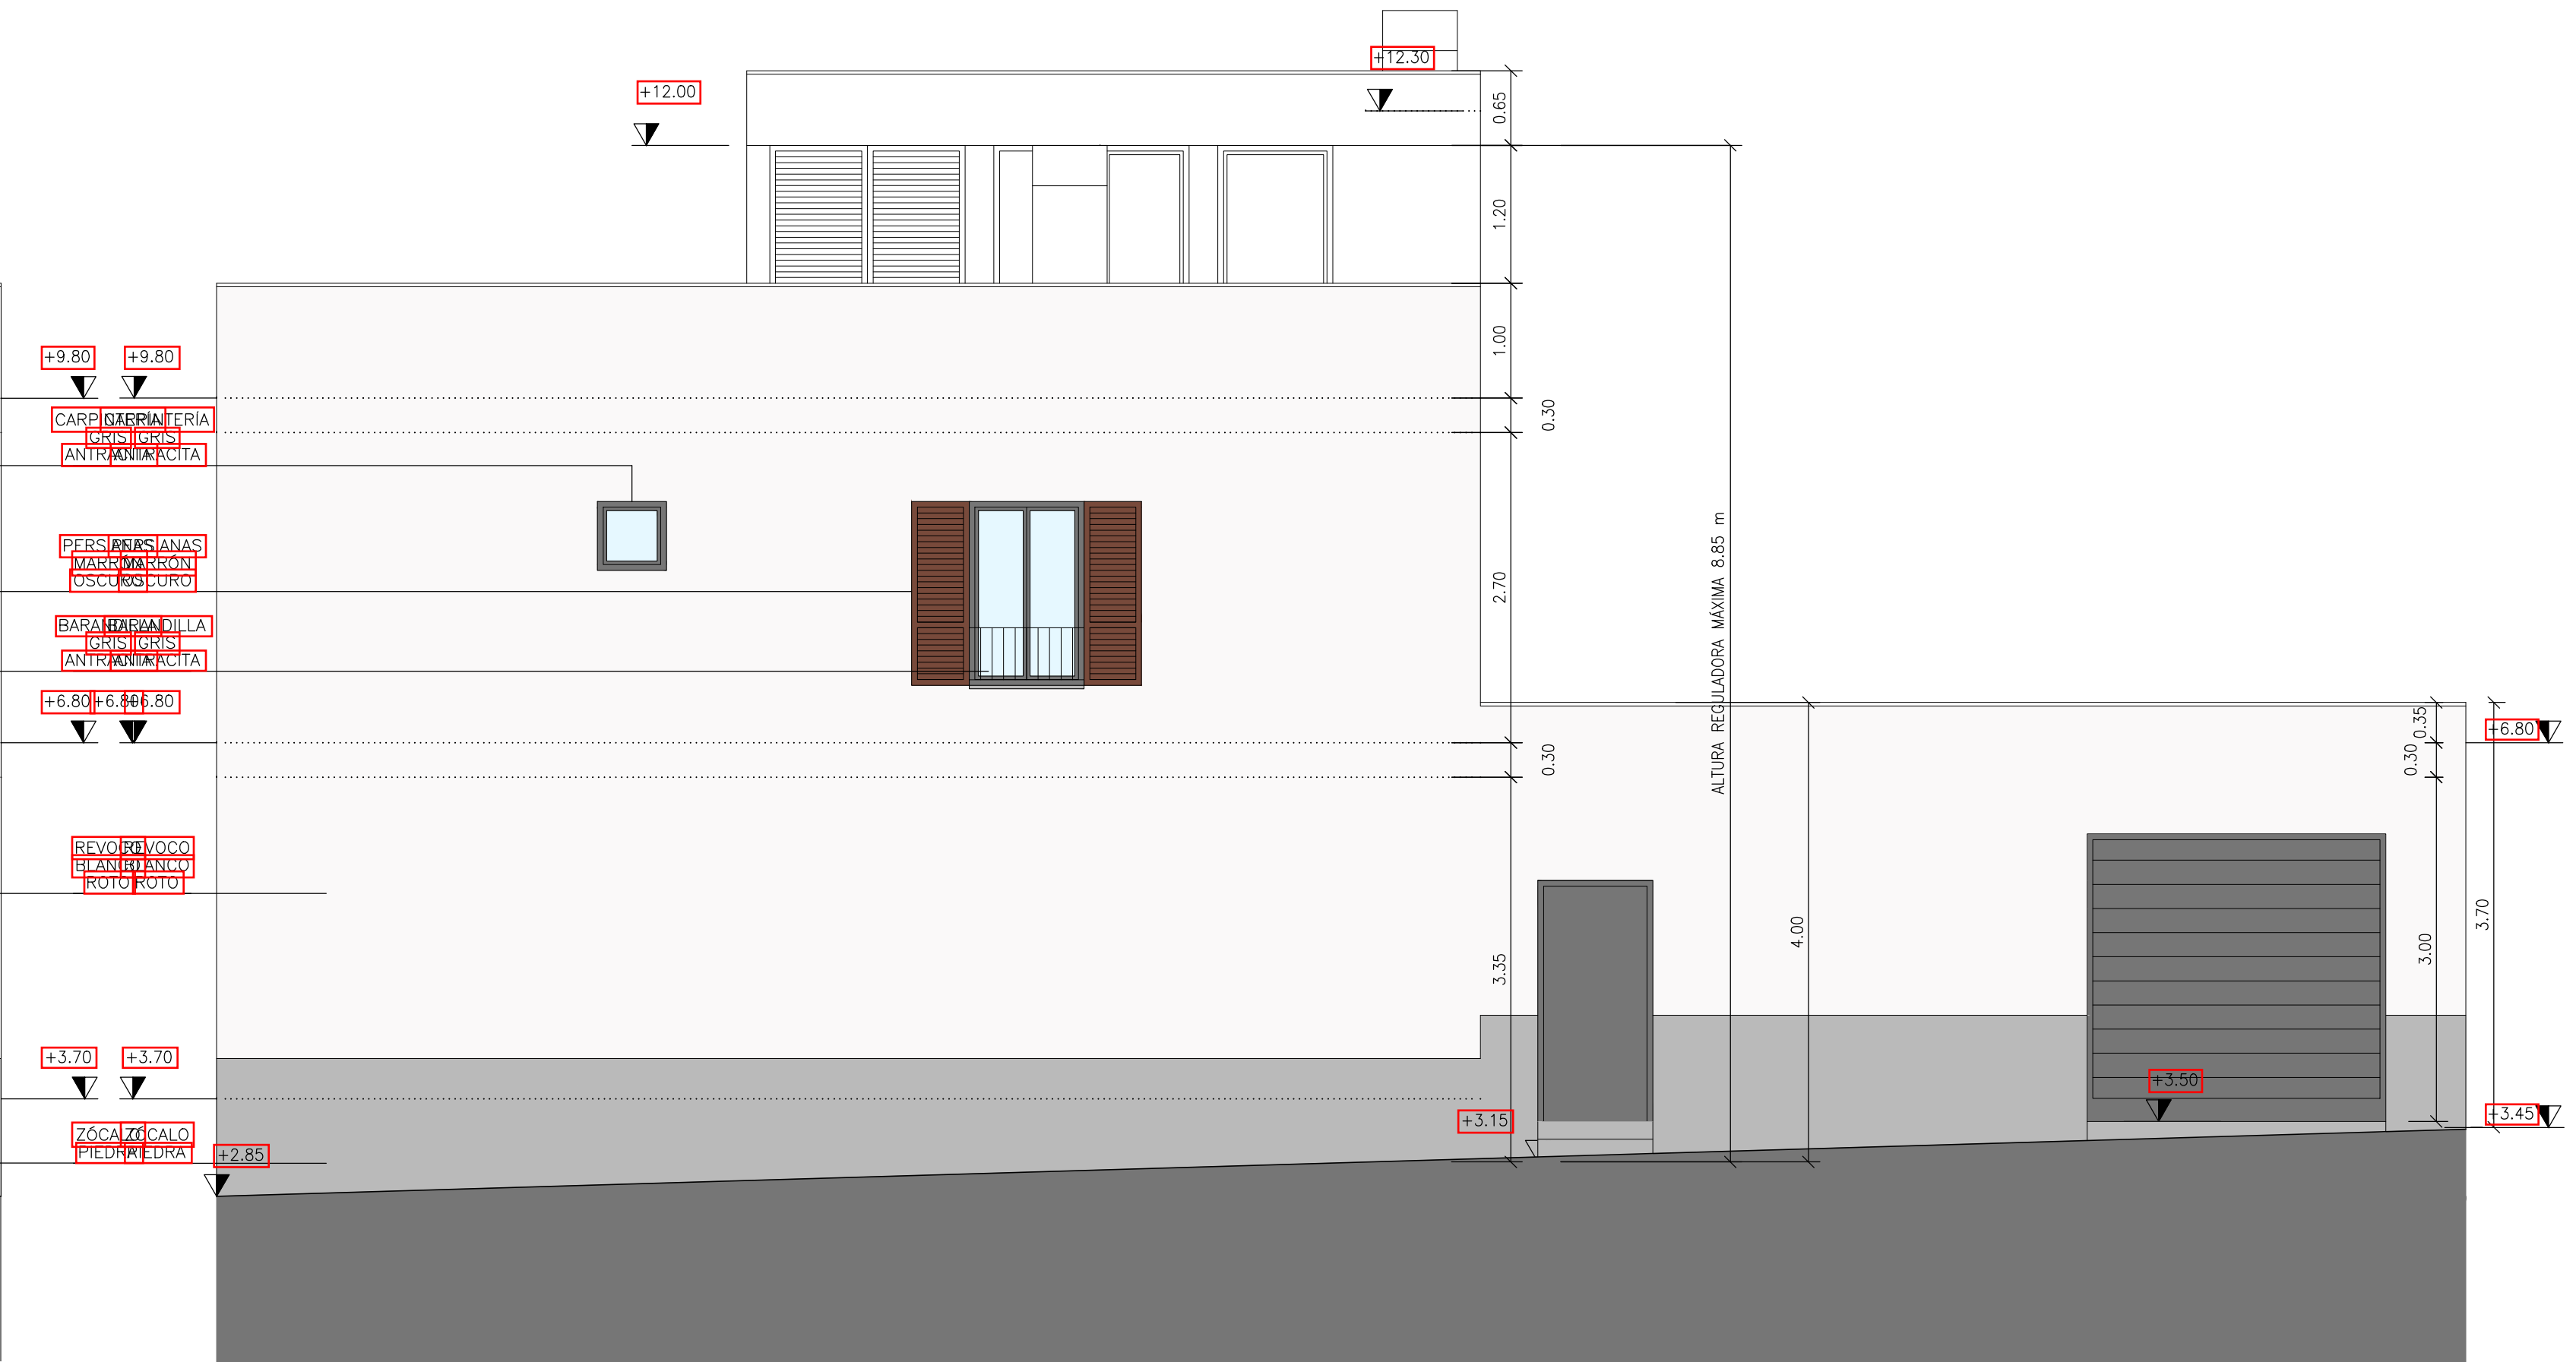


FACHADA CALLE MARINA



FACHADA ES CARRERÓ



FACHADA INTERIOR

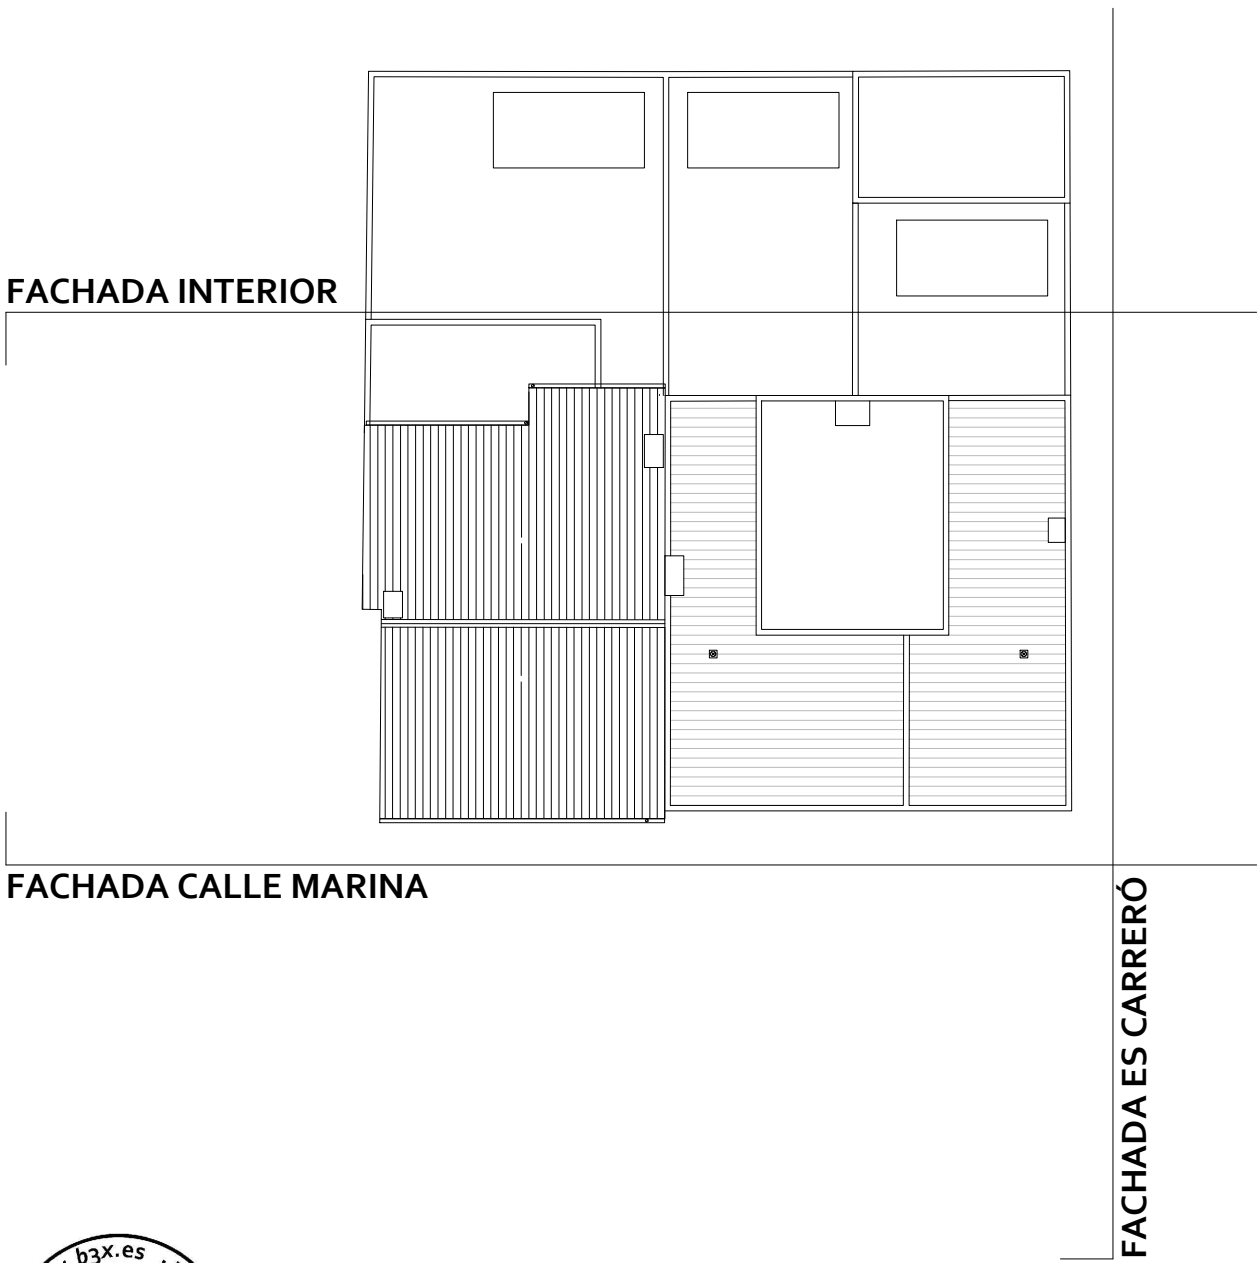

m3 Revisión acabados carpinterías y fachadas  
m2 Revisión acabados carpinterías y fachadas  
m1 Revisión acabados carpinterías y fachadas

E\_11/23

FASE: MTO EJECUCIÓN Empl. c/Marina 45, esq. Es Carrero, Colonia de Sant Jordi TM SES SALINES


PROMOTOR: MCI REAL ESTATE SPAIN S.L.

REFORMA Y AMPLIACIÓN DE VIVIENDA Y AMPLIACIÓN DE NUEVA PLANTA DE UNA A TRES VIVIENDAS Y PISCINAS

ARQUITECTO: Simón de Lecea Rivière-C.O.A.I.B.432105

REVISIONES			
S	R	A	m
			3

17 Junio 2024  
3 Abril 2024  
12 Marzo 2024

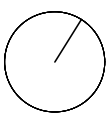

AR05-m3 FACHADAS

A1-1/50